


LE LAVOIR
 ADRESSE: Avenue Antoine Pégilion
 06 190 ROQUEBRUNE-CAP-MARTIN
 SARL Résidence du Lavoir

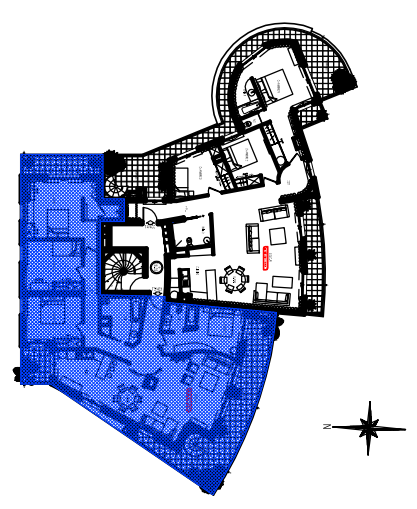

T5 N°401

Niveau R+4


Surfaces habitables

Séjour / cuisine / salle à manger	45.30 m ²
Chambre 1 / placard / salle de bains	16.00 m ²
Chambre 2 / placard	12.75 m ²
Chambre 3 / placard	12.95 m ²
Chambre 4 / placard / douche	21.80 m ²
Salle de Bains	7.50 m ²
Hall	7.60 m ²
Dgt	8.50 m ²

Surfaces habitables	132.40 m ²
Terrasses	38.90 m ²


Architecte :

BRUNO BOLZONI
 Architecte D. P. L. G.
 "Le Maurétania" - 34 Bd de la République
 06240 Beausoleil
 Tél : 04 93.78.93.13 - Fax : 04 93.78.92.51
 e-mail : Bruno.Bolzoni@wanadoo.fr

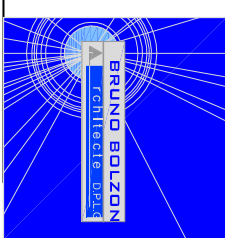


NB : Des modifications sont susceptibles d'être apportées à ce plan en fonction des nécessités techniques de réalisation, tant en ce qui concerne les dimensions libres que l'équipement. Les surfaces indiquées sont approximatives dans le cadre de la législation des ventes en l'état futur d'achèvement. Les surfaces incluent les placards. Les rebombées, soffites, canalisations, conduits ne sont pas figurés.

date : 23/12/2008

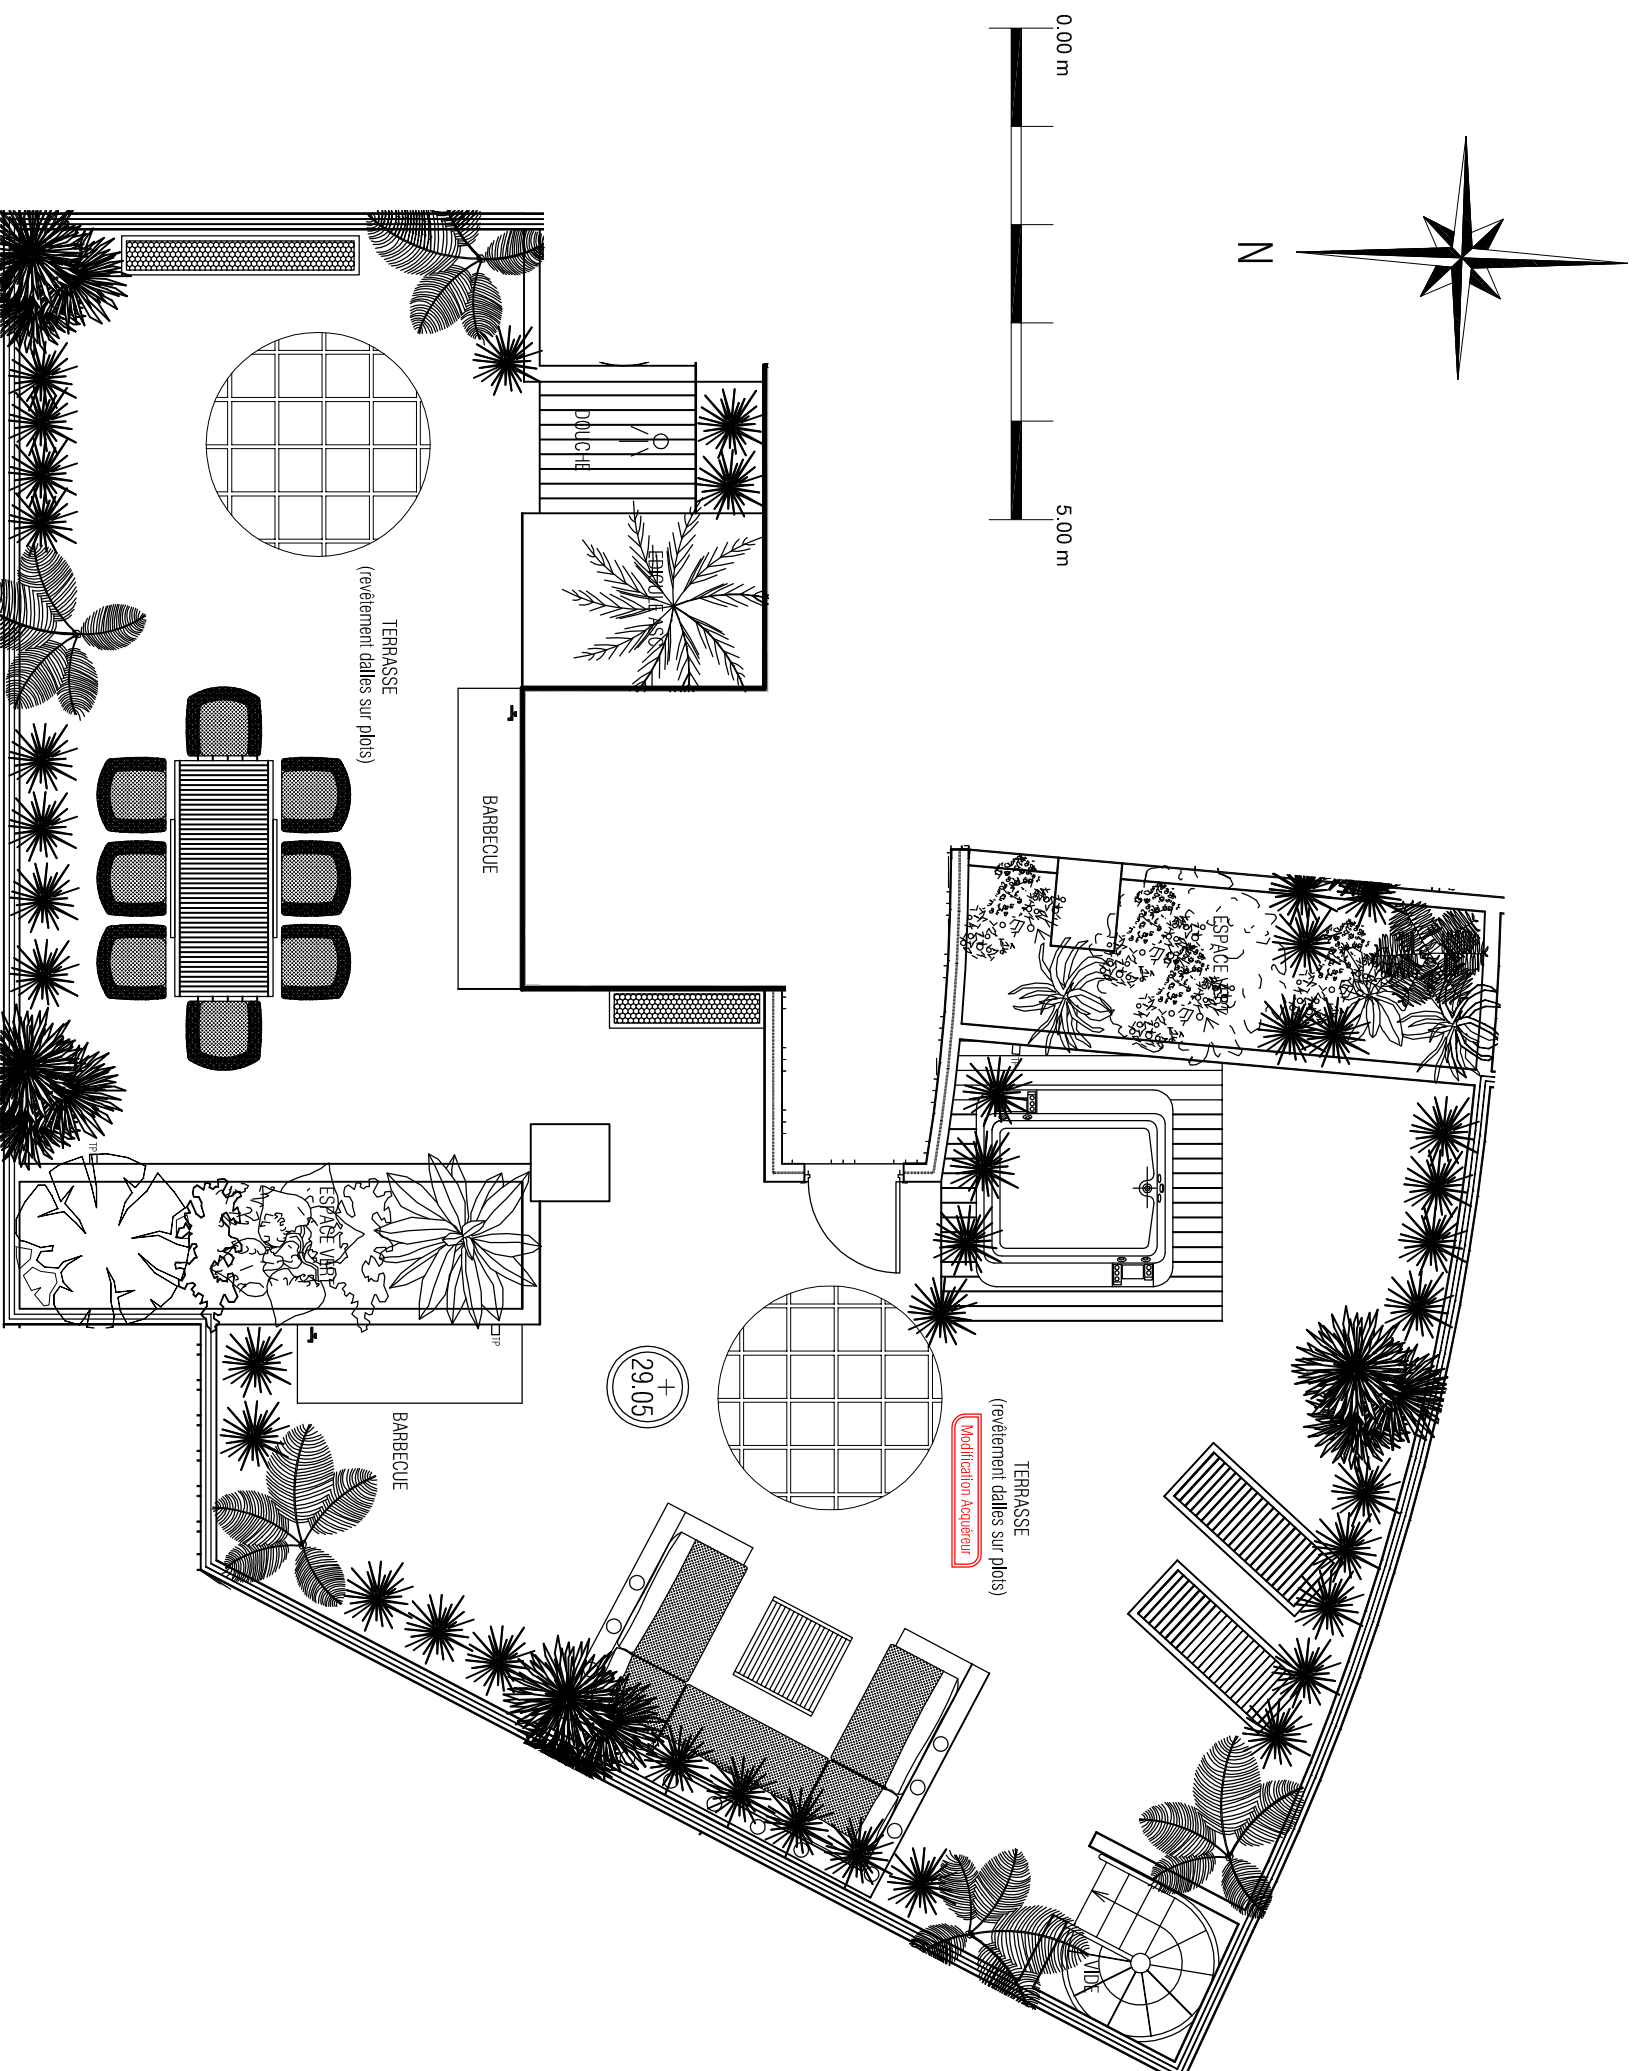


NB : Des modifications sont susceptibles d'être apportées à ce plan en fonction des nécessités techniques de réalisation, tant en ce qui concerne les dimensions libres que l'équipement. Les surfaces indiquées sont approximatives dans le cadre de la législation des ventes en l'état futur d'achèvement. Les surfaces incluent les placards. Les rebombées, soffites, canalisations, convecteurs ne sont pas figurés.

date : A/14/01/2009

 

LE LAVOIR
 ADRESSE: Avenue Antoine Pégilion
 06 190 ROQUEBRUNE-CAP-MARTIN
 SARL Résidence du Lavoir

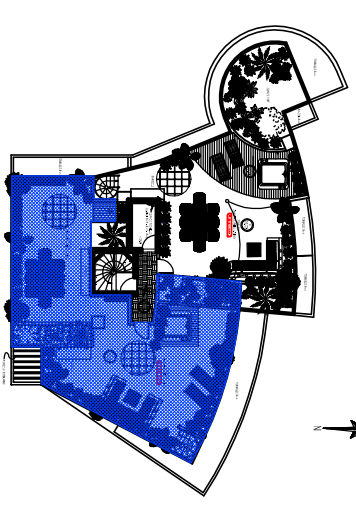

TERRASSE T5 N°401

Niveau R+4

Surfaces habitables

Terrasse 135,75 m²
 Espaces Verts 14,60 m²

Architecte :

BRUNO BOLZONI
 Architecte D. P. L. G.
 "Le Maurétania" - 34 Bd de la République
 06240 Beausoleil
 Tél : 04 93.78.93.13 - Fax : 04 93.78.92.51
 e-mail : Bruno.Bolzoni@wanadoo.fr

